
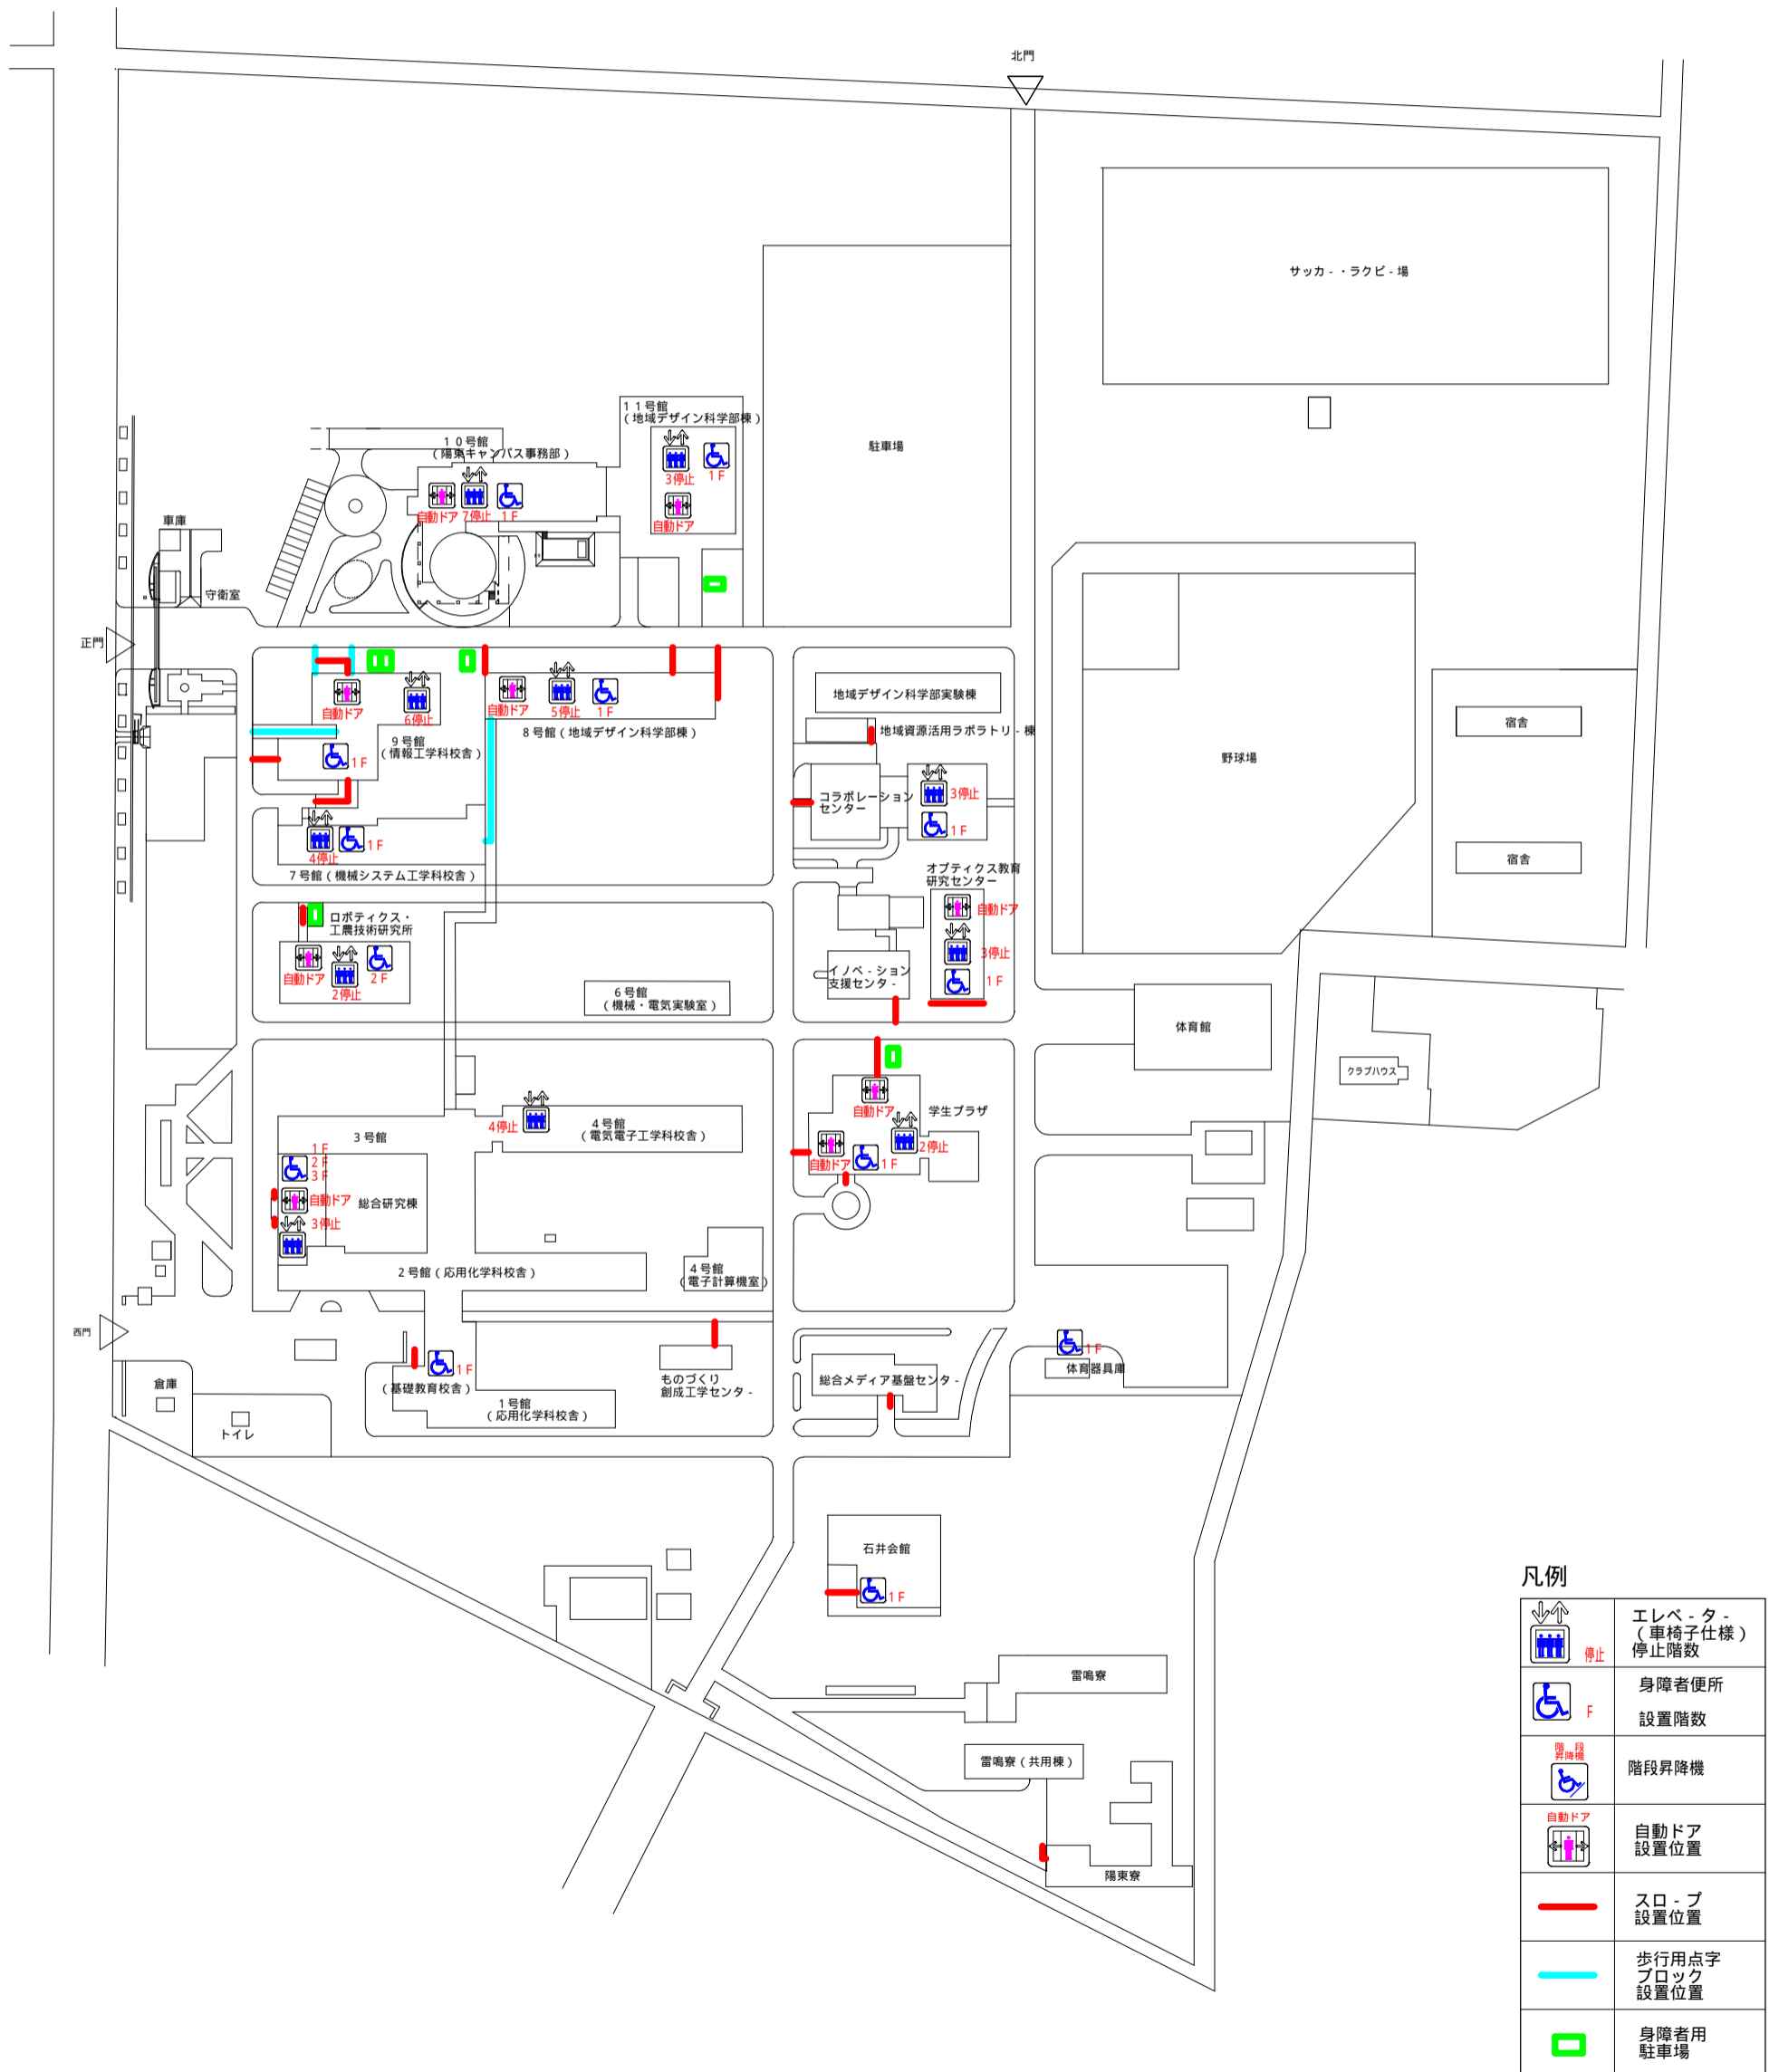


宇都宮大学陽東団地

高齢者・身障者に配慮した施設整備配置図

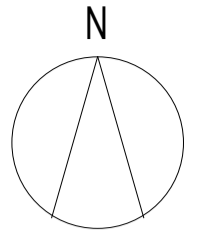

配置図 S = 1 / 2000